

## Luminarias Empotrables de muy Baja Luminancia para Lámpara T5




**CUERPO DE LUMINARIA:** Construido en chapa blanca de acero laminado en frío, de alta resistencia a la torsión y espesores mínimos garantizados de 0,6 mm., según Norma ENEC-10 y VDE. Troquelado, punzonado y plegado, previo al tratamiento de pintura.

**PINTADO:** En epoxi-poliéster blanco, en cabina robotizada con polimerización del polvo en hornos continuos a 180°, previo desengrase y fosfatado microcristalino. Estable a las radiaciones ultravioletas y anti-marilleo. brillante.

**ÓPTICA:** Difusores dobles parabólicos brillantes realizados en aluminio anodizado adaptados para la nueva lámpara T-5. Con ausencia de brillos (darklight) y clasificado con la categoría II. (60°<200 cd/m<sup>2</sup>). Láminas embellecedoras en acero esmaltado de color blanco.


**T5/A:** Modificación decorativa en los laterales. A través de ellos alguna fracción de luz se reflejará en el techo. Para un mejor efecto el borde perforado se cubre con un difusor prismático.

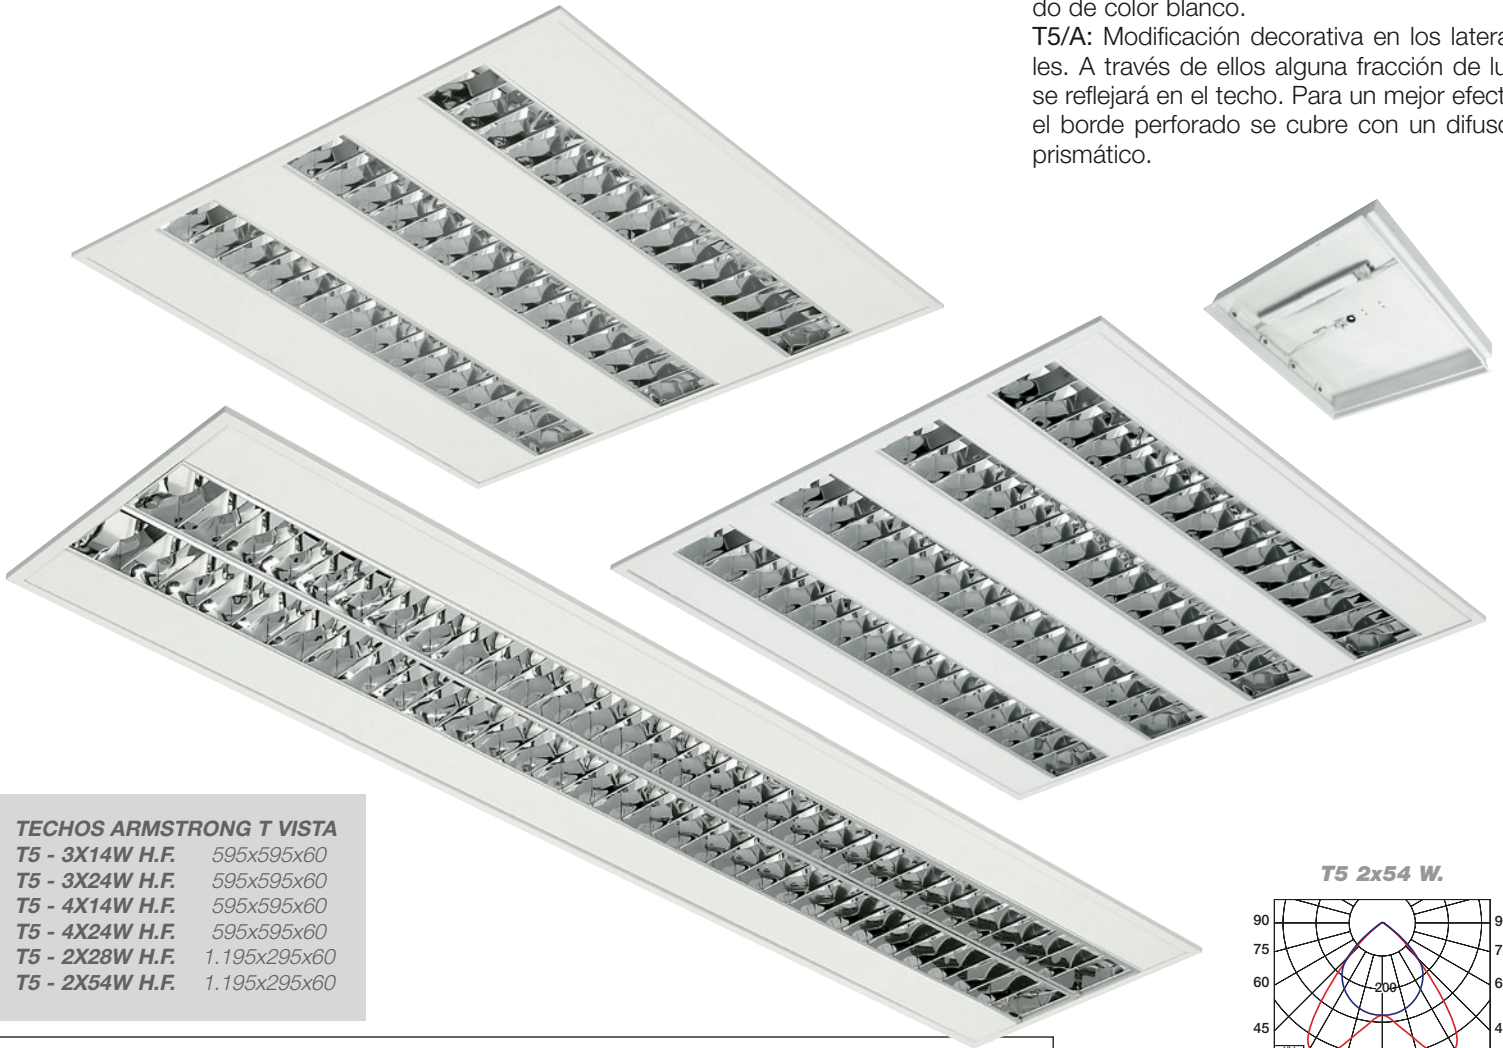

### TECHOS ARMSTRONG T VISTA

- T5 - 3X14W H.F. 595x595x60
- T5 - 3X24W H.F. 595x595x60
- T5 - 4X14W H.F. 595x595x60
- T5 - 4X24W H.F. 595x595x60
- T5 - 2X28W H.F. 1.195x295x60
- T5 - 2X54W H.F. 1.195x295x60


T5 2x54 W.

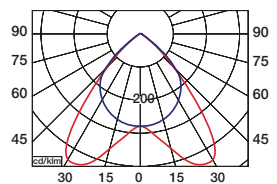

T5/A-3x14/3x24W. (3 CENTRO)  
4x14/4x24W. (4 CENTRO)

T5-4x14W. (4 CENTRO)

T5-3x14W. (3 CENTRO)

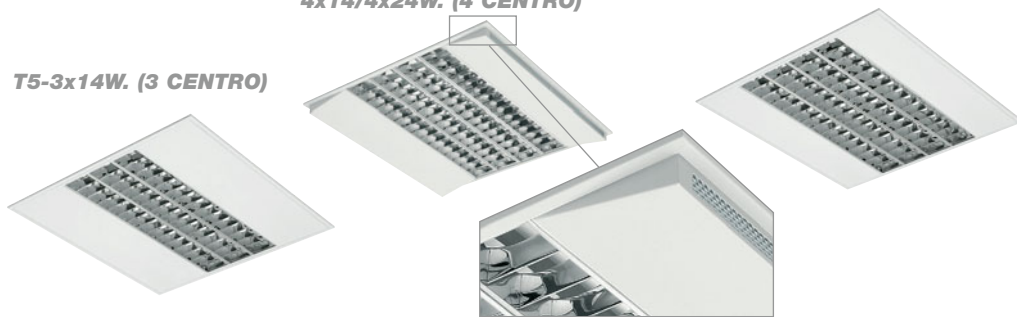

### TECHOS ESCAYOLA LISA EMBELLECEDOR LISO BLANCO

- T5-PTE - 3X14W H.F. 620x620x60
- T5-PTE - 3X24W H.F. 620x620x60
- T5-PTE - 4X14W H.F. 620x620x60
- T5-PTE - 4X24W H.F. 620x620x60
- T5-PTE - 2X28W H.F. 1.216x318x58
- T5-PTE - 2X54W H.F. 1.216x318x58

T5-4x14W. (2/2 LATERAL)

T5-4x14W. (2 CENTRO)



### TECHO ESCAYOLA

(Bajo consulta)  
Hueco falso techo 590x590 mm.  
Se incluye 4 abrazaderas para fijación al techo

PLAZO DE ENTREGA Y CANTIDADES MINIMAS BAJO CONSULTA